

ZNAČKY V  
ROZPORU S  
DIO  
BUDOU  
ZNEPLATNĚNY

ÚPLNÁ UZÁVĚRA  
SILNICE III/0101 V  
DĚLCE CCA 1600 BM


DIO 1

Rodičeli a autor		Zodpovědný projektant		Techn. kontrola		Výpracovní	
Ing. Jindř. J.		Ing. Horst. J.		Ing. Adama J.		Ladislav M.	
<p><b>OPRAVA POVrchU SILNICE III/0101 VELEŇ - BRÁZDÍM</b></p>							
<p><b>SITUACE DIO</b></p>							
stavba:		stavba:		stavba:		stavba:	
dát:		dát:		dát:		dát:	
kopie:		kopie:		kopie:		kopie:	
osobit:		osobit:		osobit:		osobit:	
název díla/stavby:		název díla/stavby:		název díla/stavby:		název díla/stavby:	
DIO208		DIO208		DIO208		DIO208	

**GR PROJECT**

GR PROJECT s.r.o. | IČO: 25004139 | 250 01 | Masná 100  
 Hl. - 460 376 | 202 846 | GSM: 732 202 846 | 732 202 846  
 Fax: +420 376 202 845 | e-mail: info@grproject.cz  
 www.grproject.cz

číslo zakázky: 2024-002/28  
 stupeň dokumentace: DIO  
 datum: 09.2024  
 měřítko: -  
 výkres číslo: A4  
 formát: A4  
 výškový systém: -

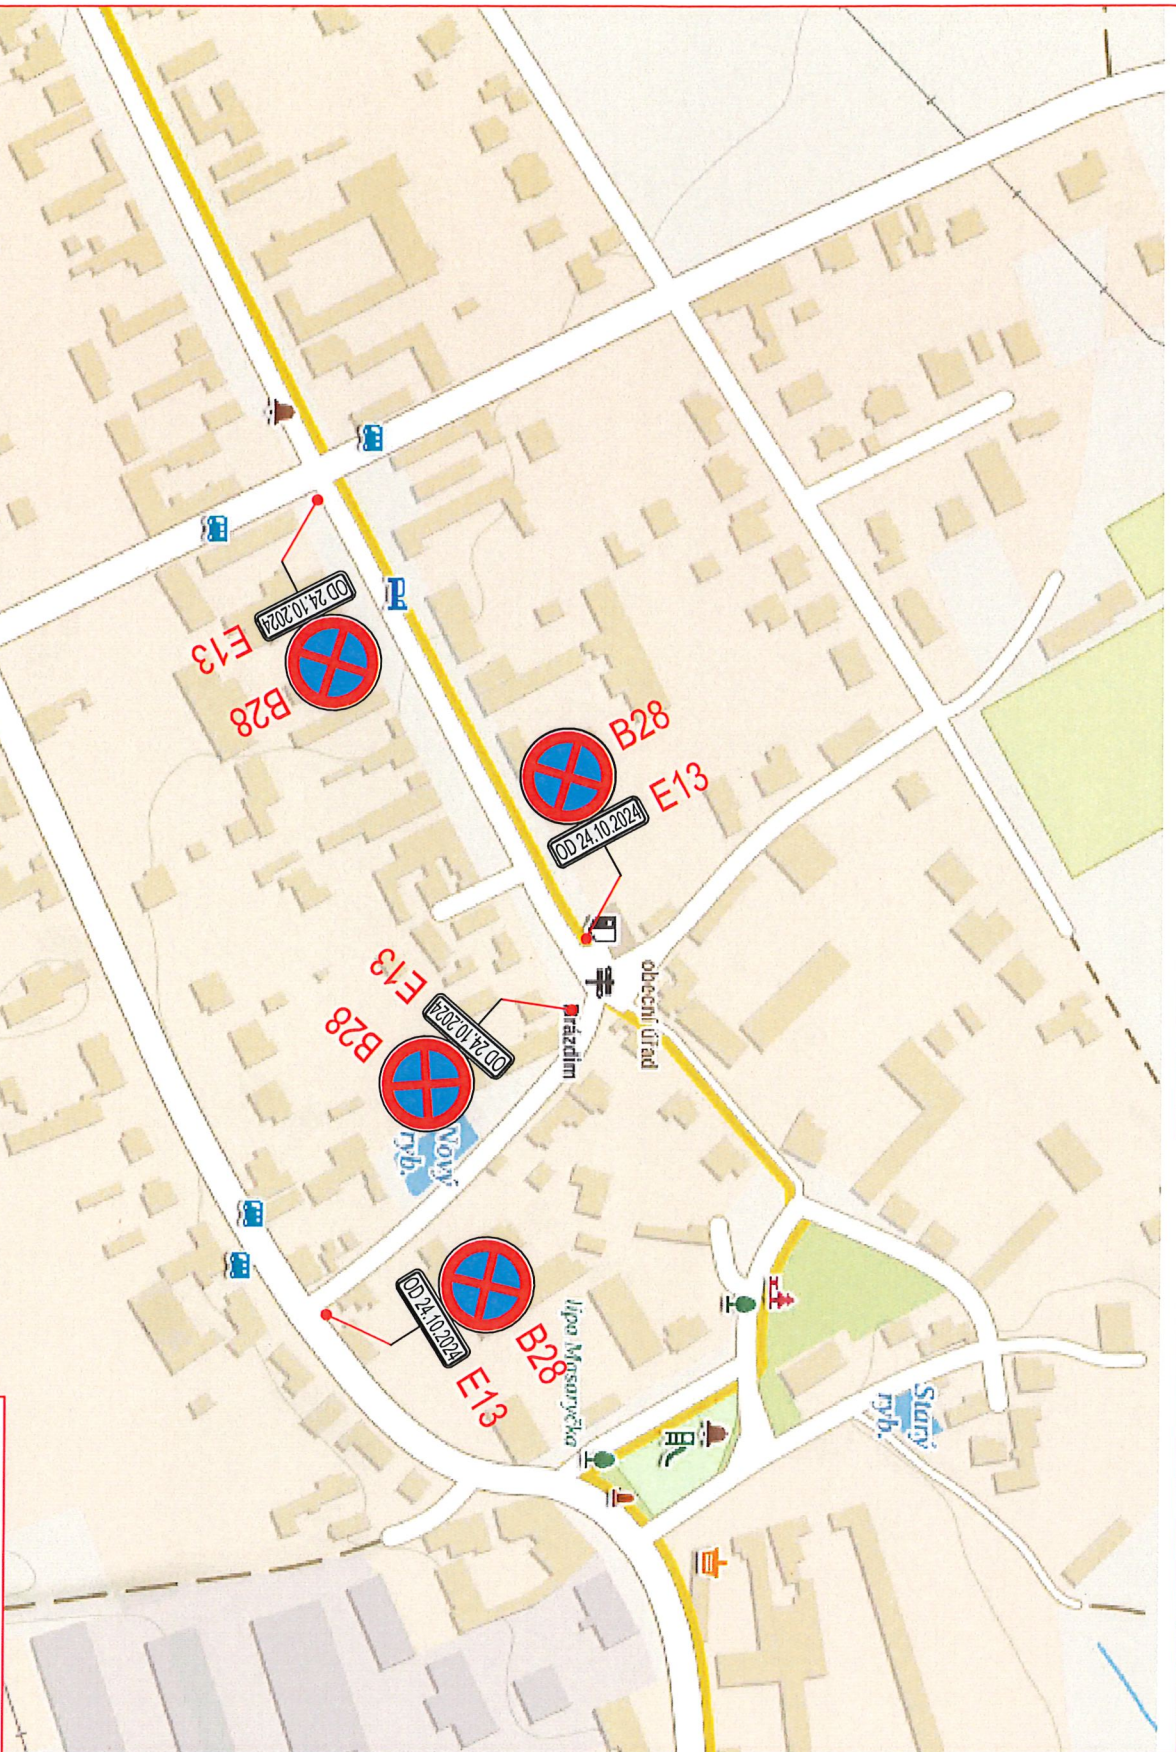


Mgr. Lucie Hanoušková  
 POLICE ČESKÉ REPUBLIKY  
 Divoň podpašník za správnost vyhotovení  
 Čas podepsání: 03.10.2024 6:22:32

Radiel atelieru	Zodpovědný projektant	Techn. kontrola	Vypracoval
Ing. Jiřík J.	Ing. Borůžk J.	Ing. Adama J.	Loupy J.
OPRAVA POVRCHU SILNICE III/0101 VELEN - BRAZDÍM			
datum:	DOPRAVNĚ-TECHNICKÉ OPATŘENÍ		
opis:	SITUACE DIO		
osazení:	názov díla/souboru		
vypracoval:	Město 2024		
datum:	2024-09-28		
státní dokumentace:	DIO		
formát:	A4		
vyšší úroveň:	DIO219		

DIO 2

ZNAČKY V  
 ROZPORU S  
 DIO  
 BUDOU  
 ZNEPLATNĚNÝ

ÚPLNÁ UZÁVĚRA  
 SILNICE III/0101 V  
 DÉLCE CCA 1600 BM

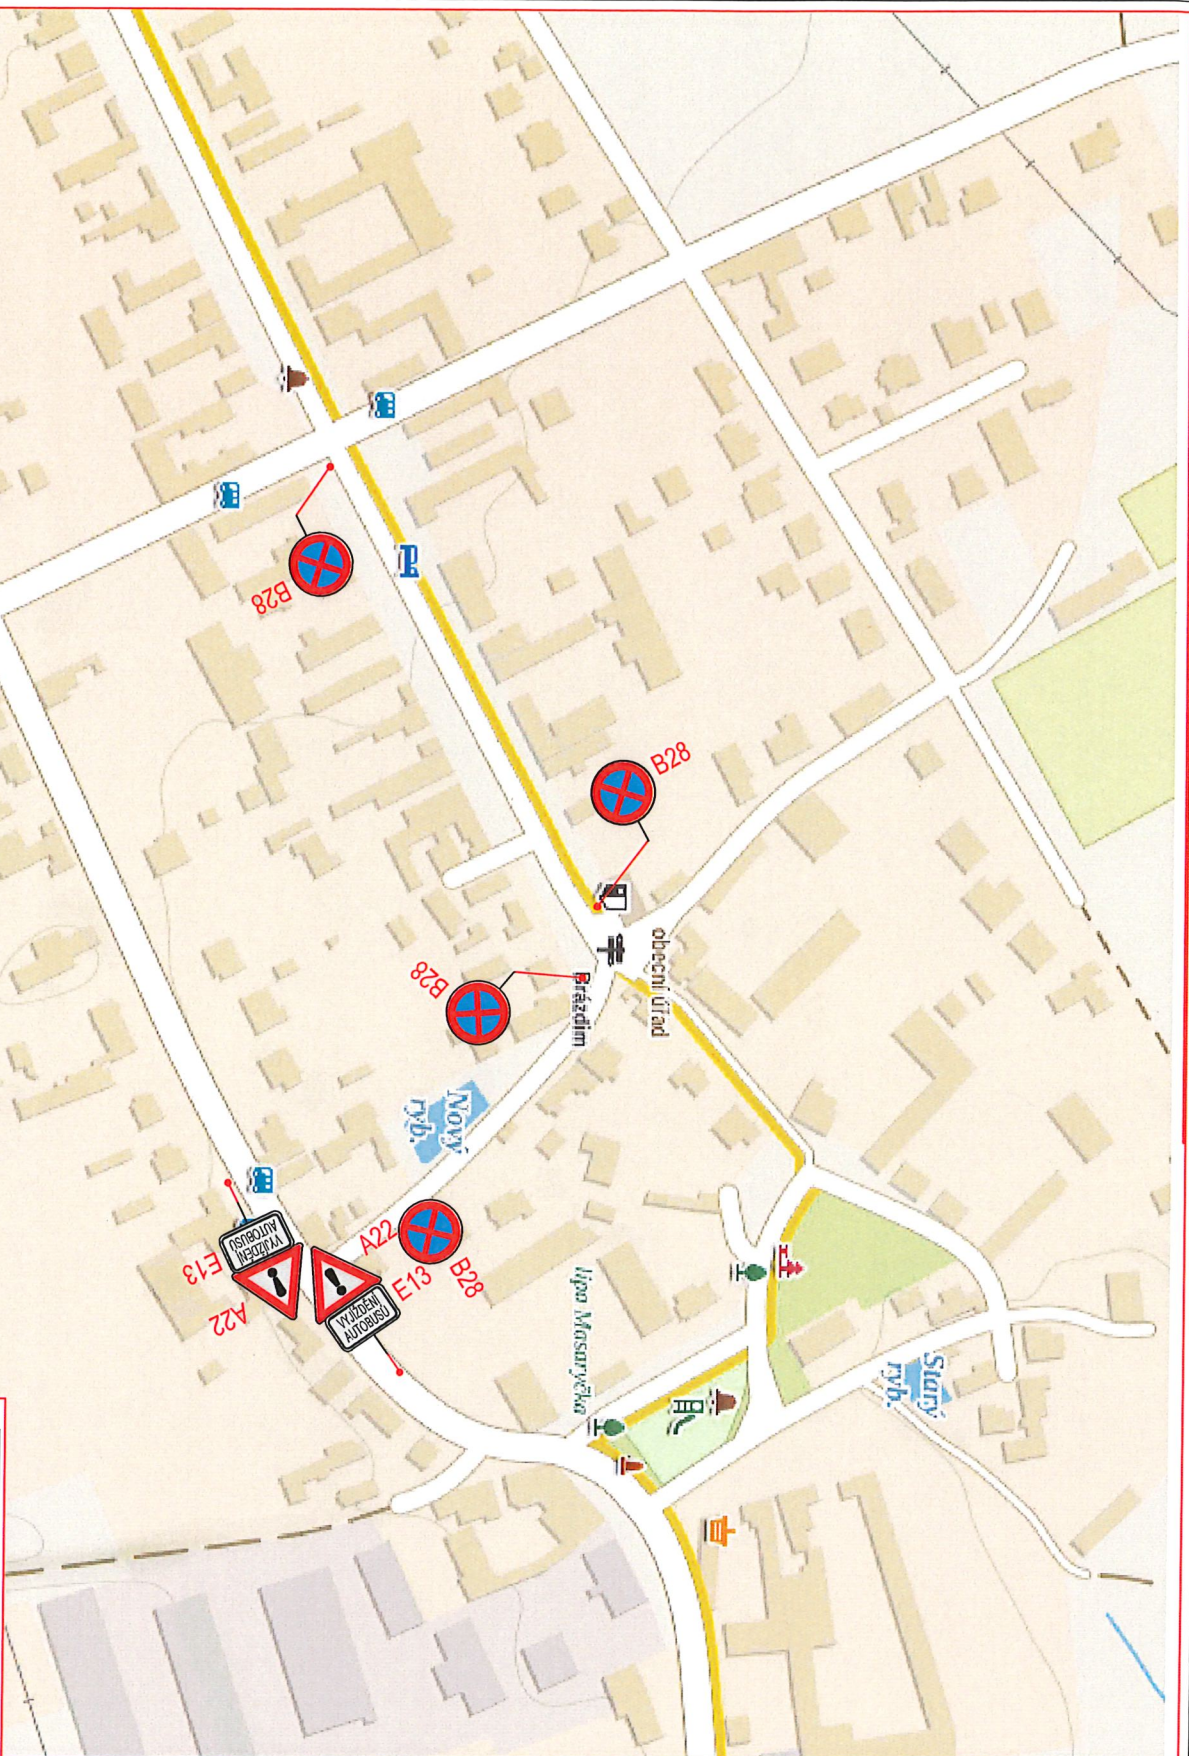

**ZNAČKY V  
ROZPORU S  
DIO  
BUDOU  
ZNEPLATNĚNY**

ÚPLNÁ UZÁVĚRA  
SILNICE III/0101 V  
DÉLCE CCA 1600 BM

**DIO3**

Realizátor	Zodpovědný projektant	Tech. kontrola	Vypracoval
Ing. Jirka J.	Ing. Horák J.	Ing. Adamů J.	Longý M.
<p><b>OPRAVA POVRCHU SILNICE III/0101, VELEN - BRAZDÍM</b></p>			
<p>stavba: DOPRAVNĚ-INŽENÝRSKÉ OPATŘENÍ</p>			
část:	DOPRAVNĚ-INŽENÝRSKÉ OPATŘENÍ		
objekt:			
osoba:			
název díla/stavby:	SITUACE DIO		
číslo přílohy:	-		
<p><b>DIO220</b></p>			
<p>GR PROJECT STAVBY A PROJEKTY PROJEKTOVÁNÍ, KONSTRUKČNÍ PRÁCE IČO: 252 29 2018 MČ: 462 23 2018 DI: 462 23 2018 TEL: +420 226 2018 E-MAIL: GR@GRPROJECT.CZ WWW: WWW.GRPROJECT.CZ</p>			
HIP:	Miroslav Longý		
číslo zakázky:	2024-002/26		
stupeň dokumentace:	DIO		
datum:	08.2024		
mřížko:	-	formát:	A4
výtisk číslo:		výtisk číslo:	