


PROJEKT DIO

(Dopravně Inženýrské Opatření)

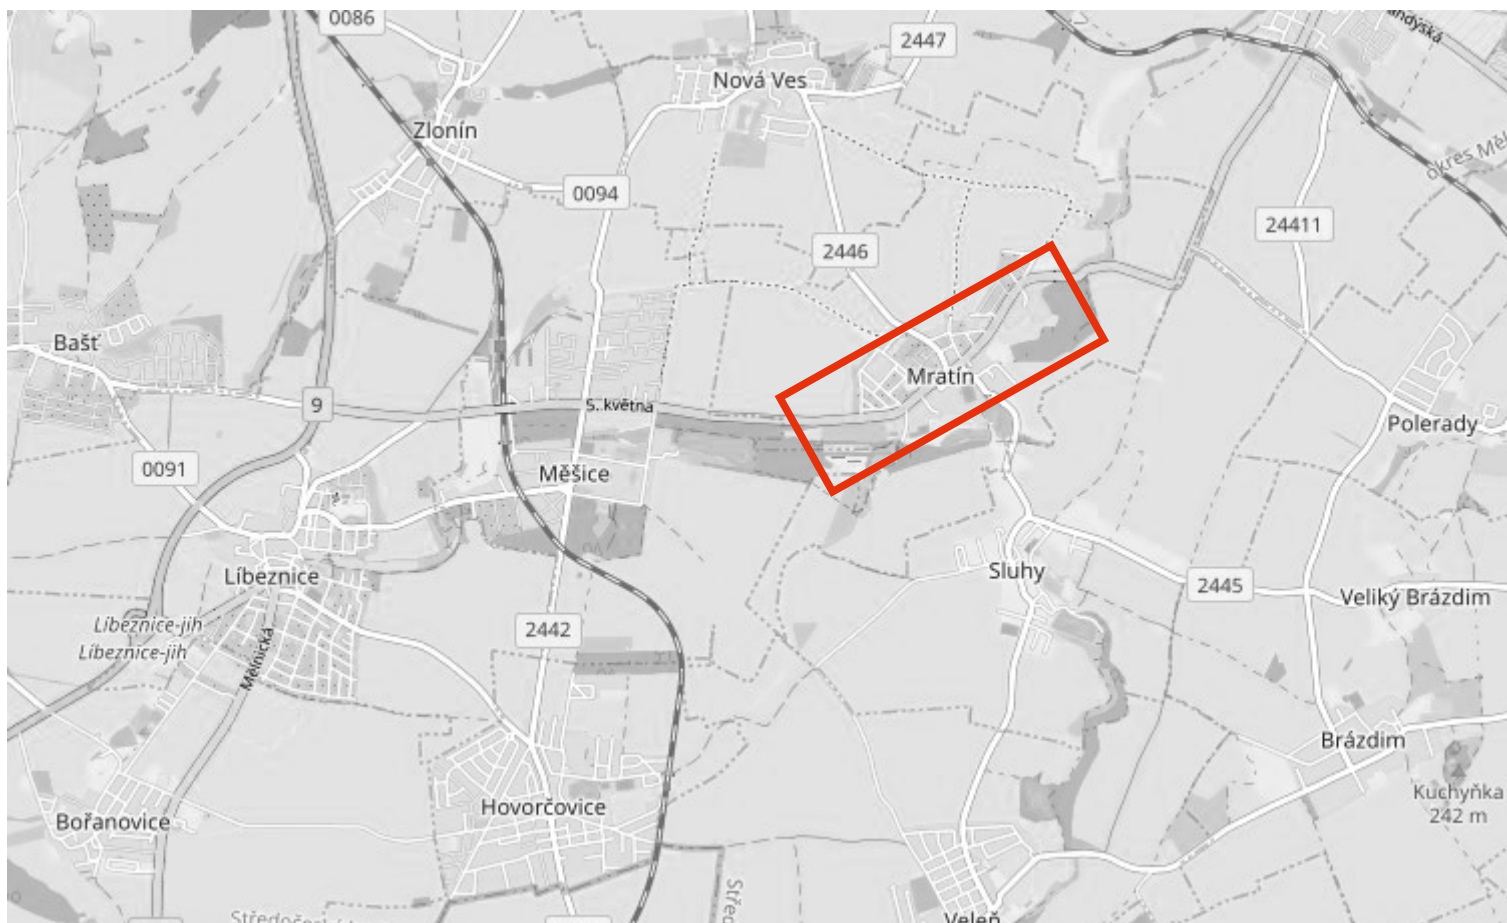

MÍSTO REALIZACE:

Měšice - Mratín komunikace II/244

VYPRACOVAL:

Ing. Hana Durst
tel.: 723 662 755

OBJEDNATEL (INVESTOR):

SWIETELSKY stavební s. r. o.
Tel.: 607 017 185

POČET ETAP:

2

POČET VÝKRESŮ:

4

NÁZEV AKCE:

ZÁBOR KOMUNIKACE
- OPRAVA II/244 MĚŠICE I/9 - BYŠICE I/16 6.ETAPA

TERMÍN REALIZACE AKCE:

DATUM VYPRACOVÁNÍ DIO:


25.10.2024

DODAVATEL:

TOP Znak s.r.o.
Starochuchelská 114/28
159 00 Praha 5
Tel.: 607 687 687
E-mail: info@topznak.cz
Web: www.topznak.cz
IČ: 06035981, DIČ: CZ06035981




POZNÁMKA:

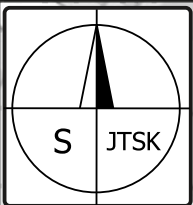

Formát: A4

Etapa č. 1


Výkres č. 1

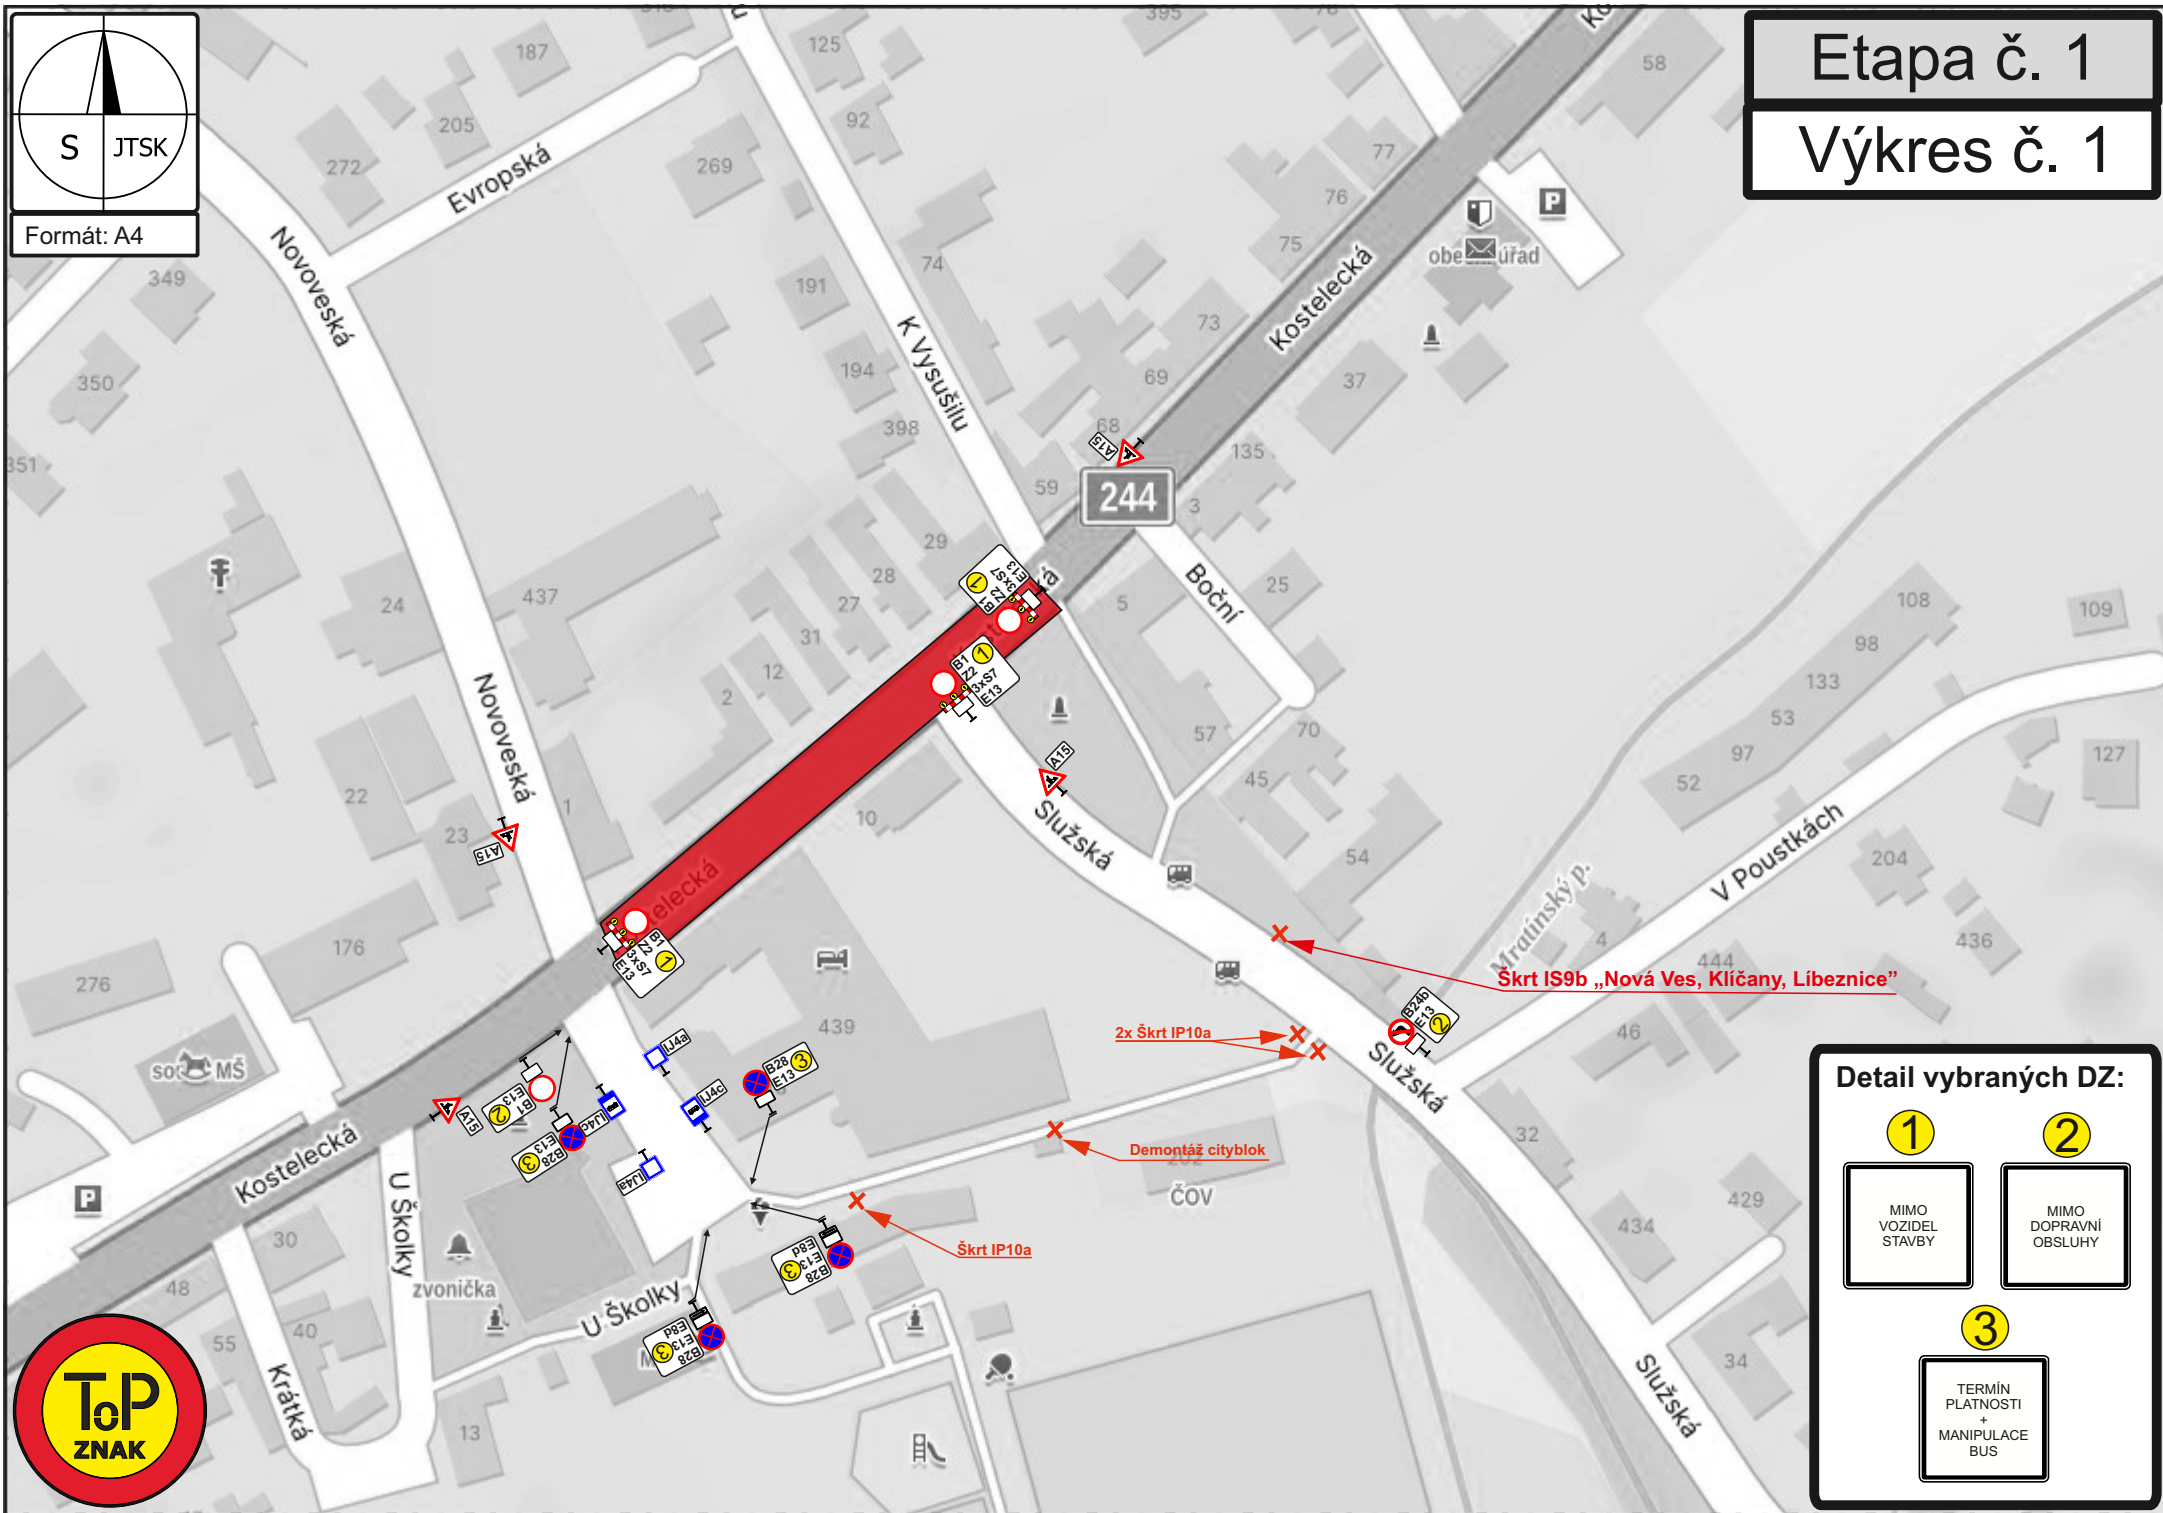


Detail vybraných DZ:

1 MIMO VOZIDEL STAVBY	2 MIMO DOPRAVNÍ OBSLUHY
3 TERMIN PLATNOSTI + MANIPULACE BUS	



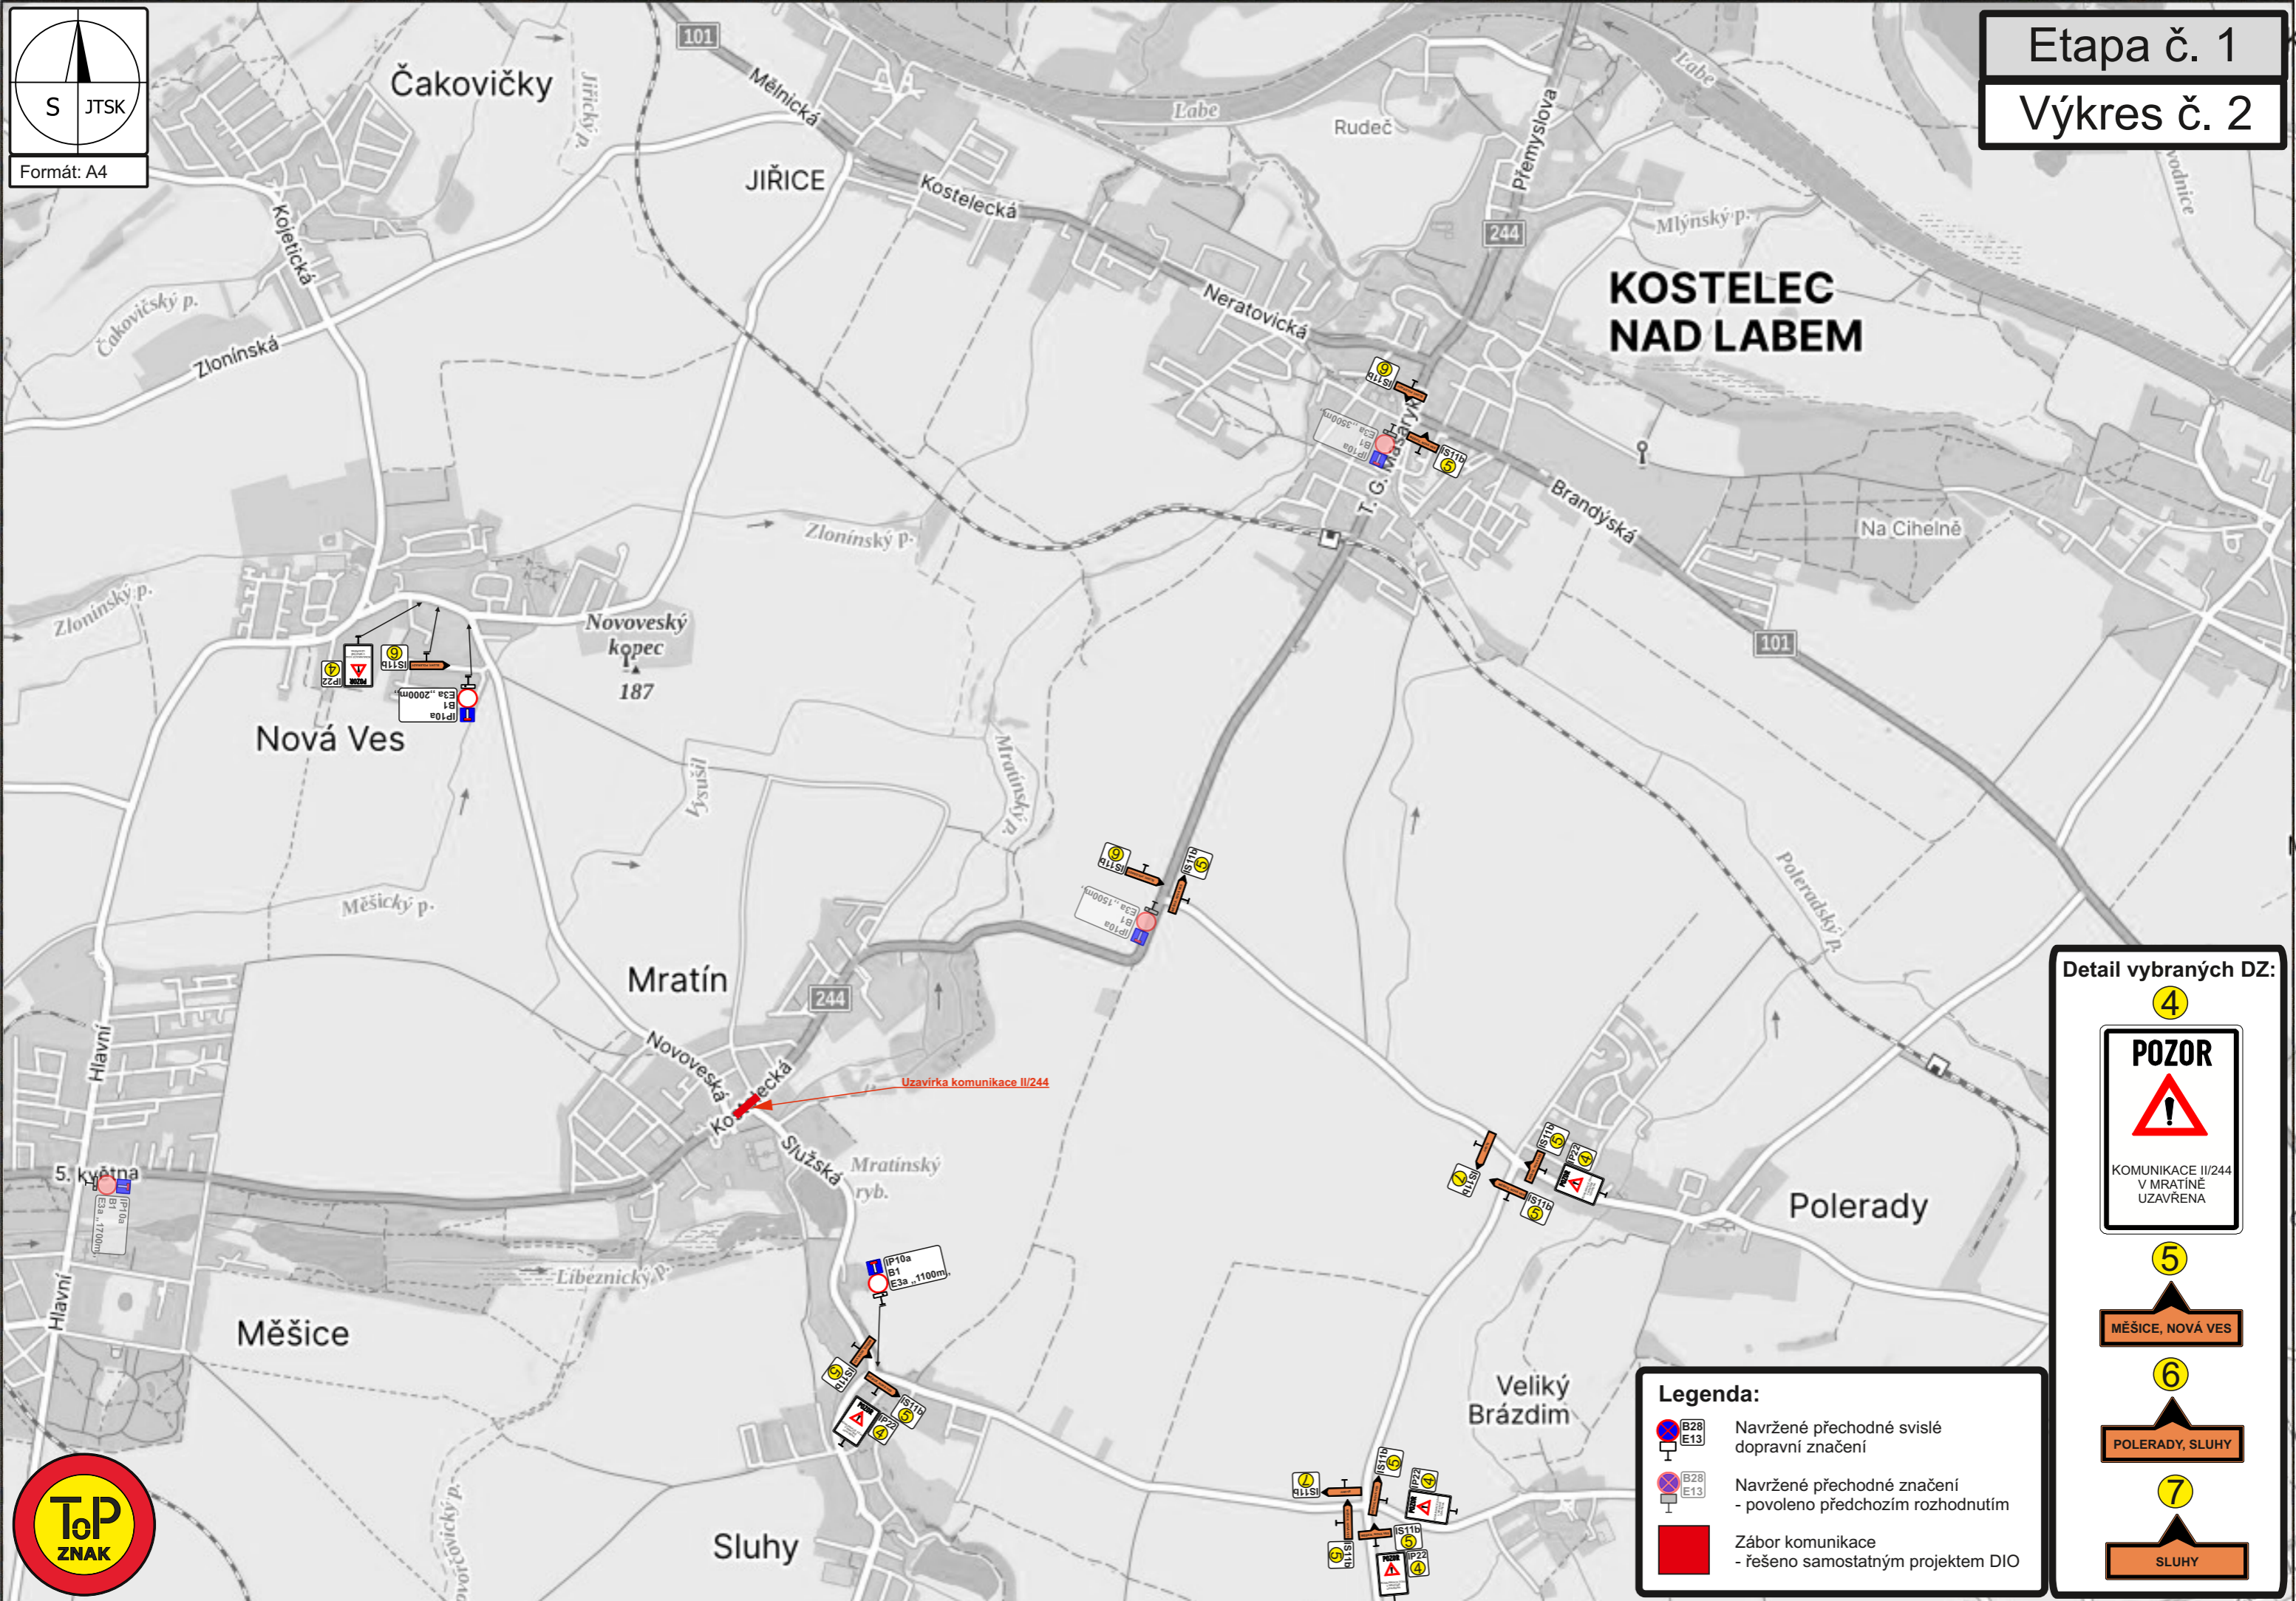

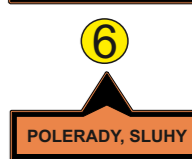


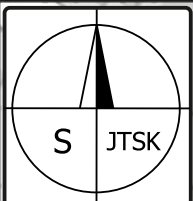


Detail vybraných DZ:



Legenda:


-  B28
 E13 Navržené přechodné svislé dopravní značení
-  B28
 E13 Navržené přechodné značení - povoleno předchozím rozhodnutím
-  Záběr komunikace - řešeno samostatným projektem DIO



Formát: A4

Etapa č. 2

Výkres č. 1


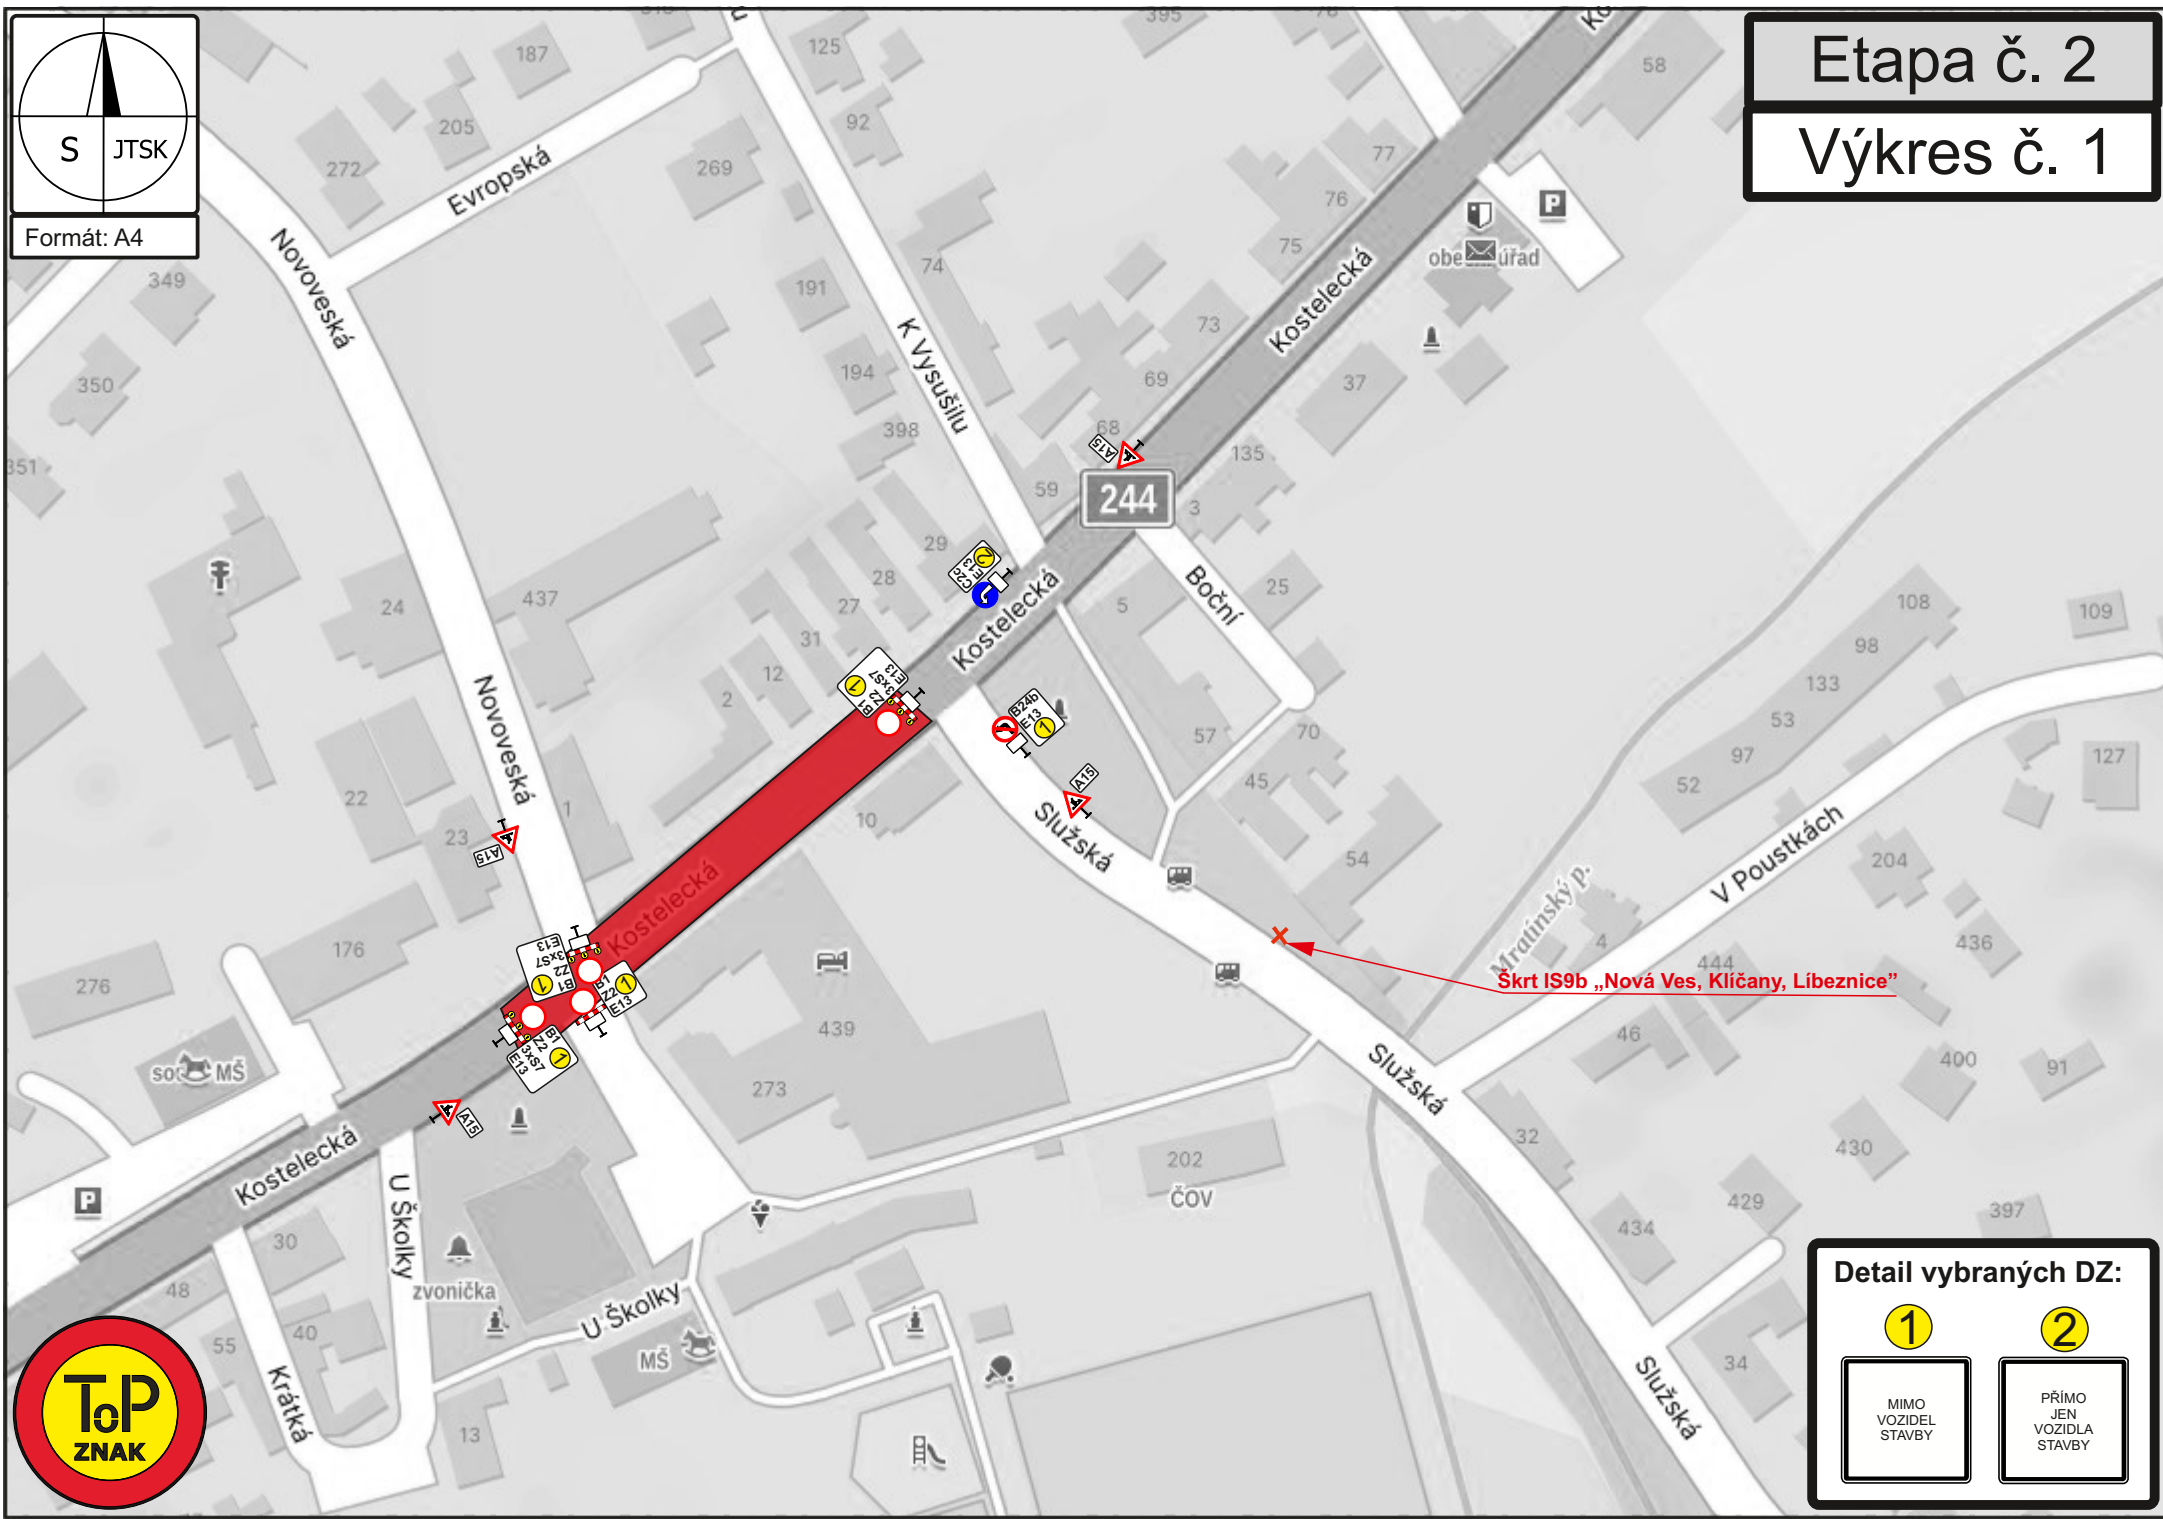


Skrť IS9b „Nová Ves, Kličany, Libeznice“





Detail vybraných DZ:

1	2
MIMO VOZIDEL STAVBY	PRÍMO JEN VOZIDLA STAVBY

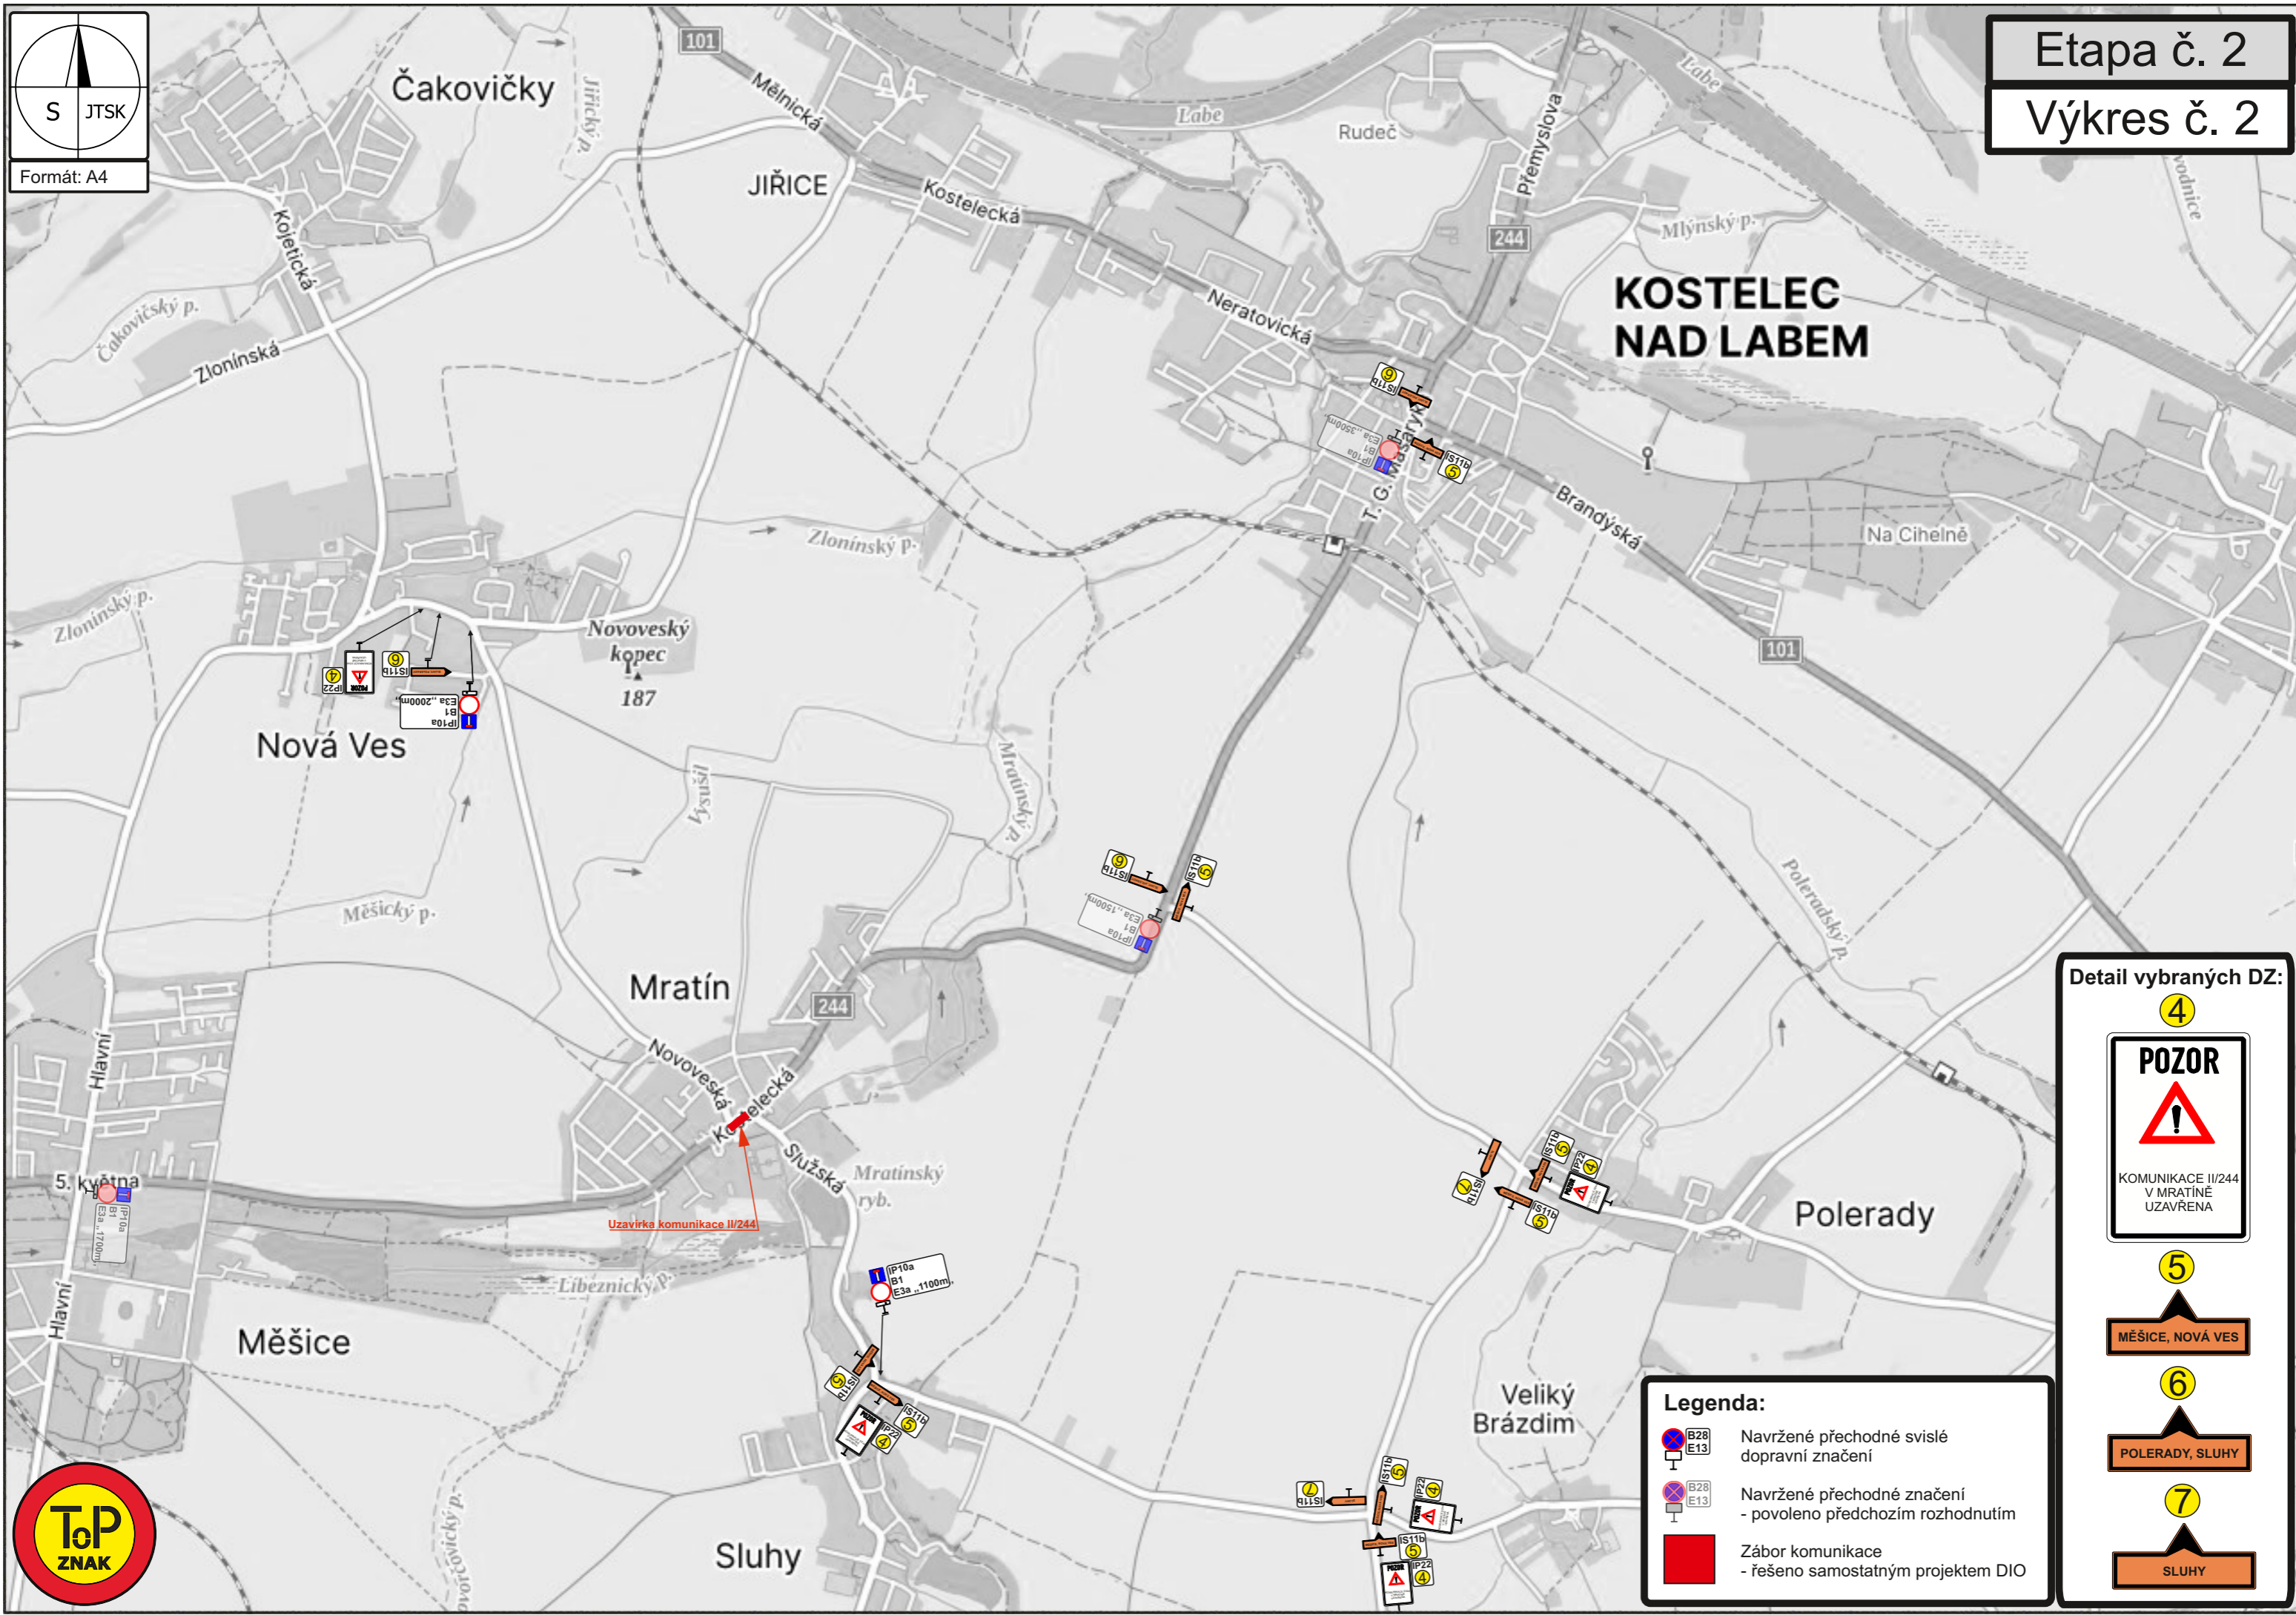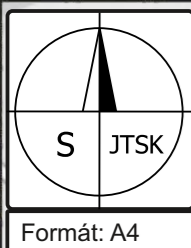

Detail vybraných DZ:

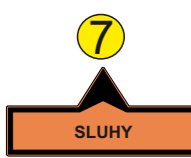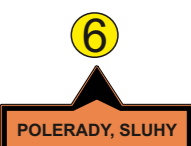

Legenda:

- B28
 E13
Navržené přechodné svlé dopravní značení
- B28
 E13
Navržené přechodné značení - povoleno předchozím rozhodnutím
- Záběr komunikace - řešeno samostatným projektem DIO